


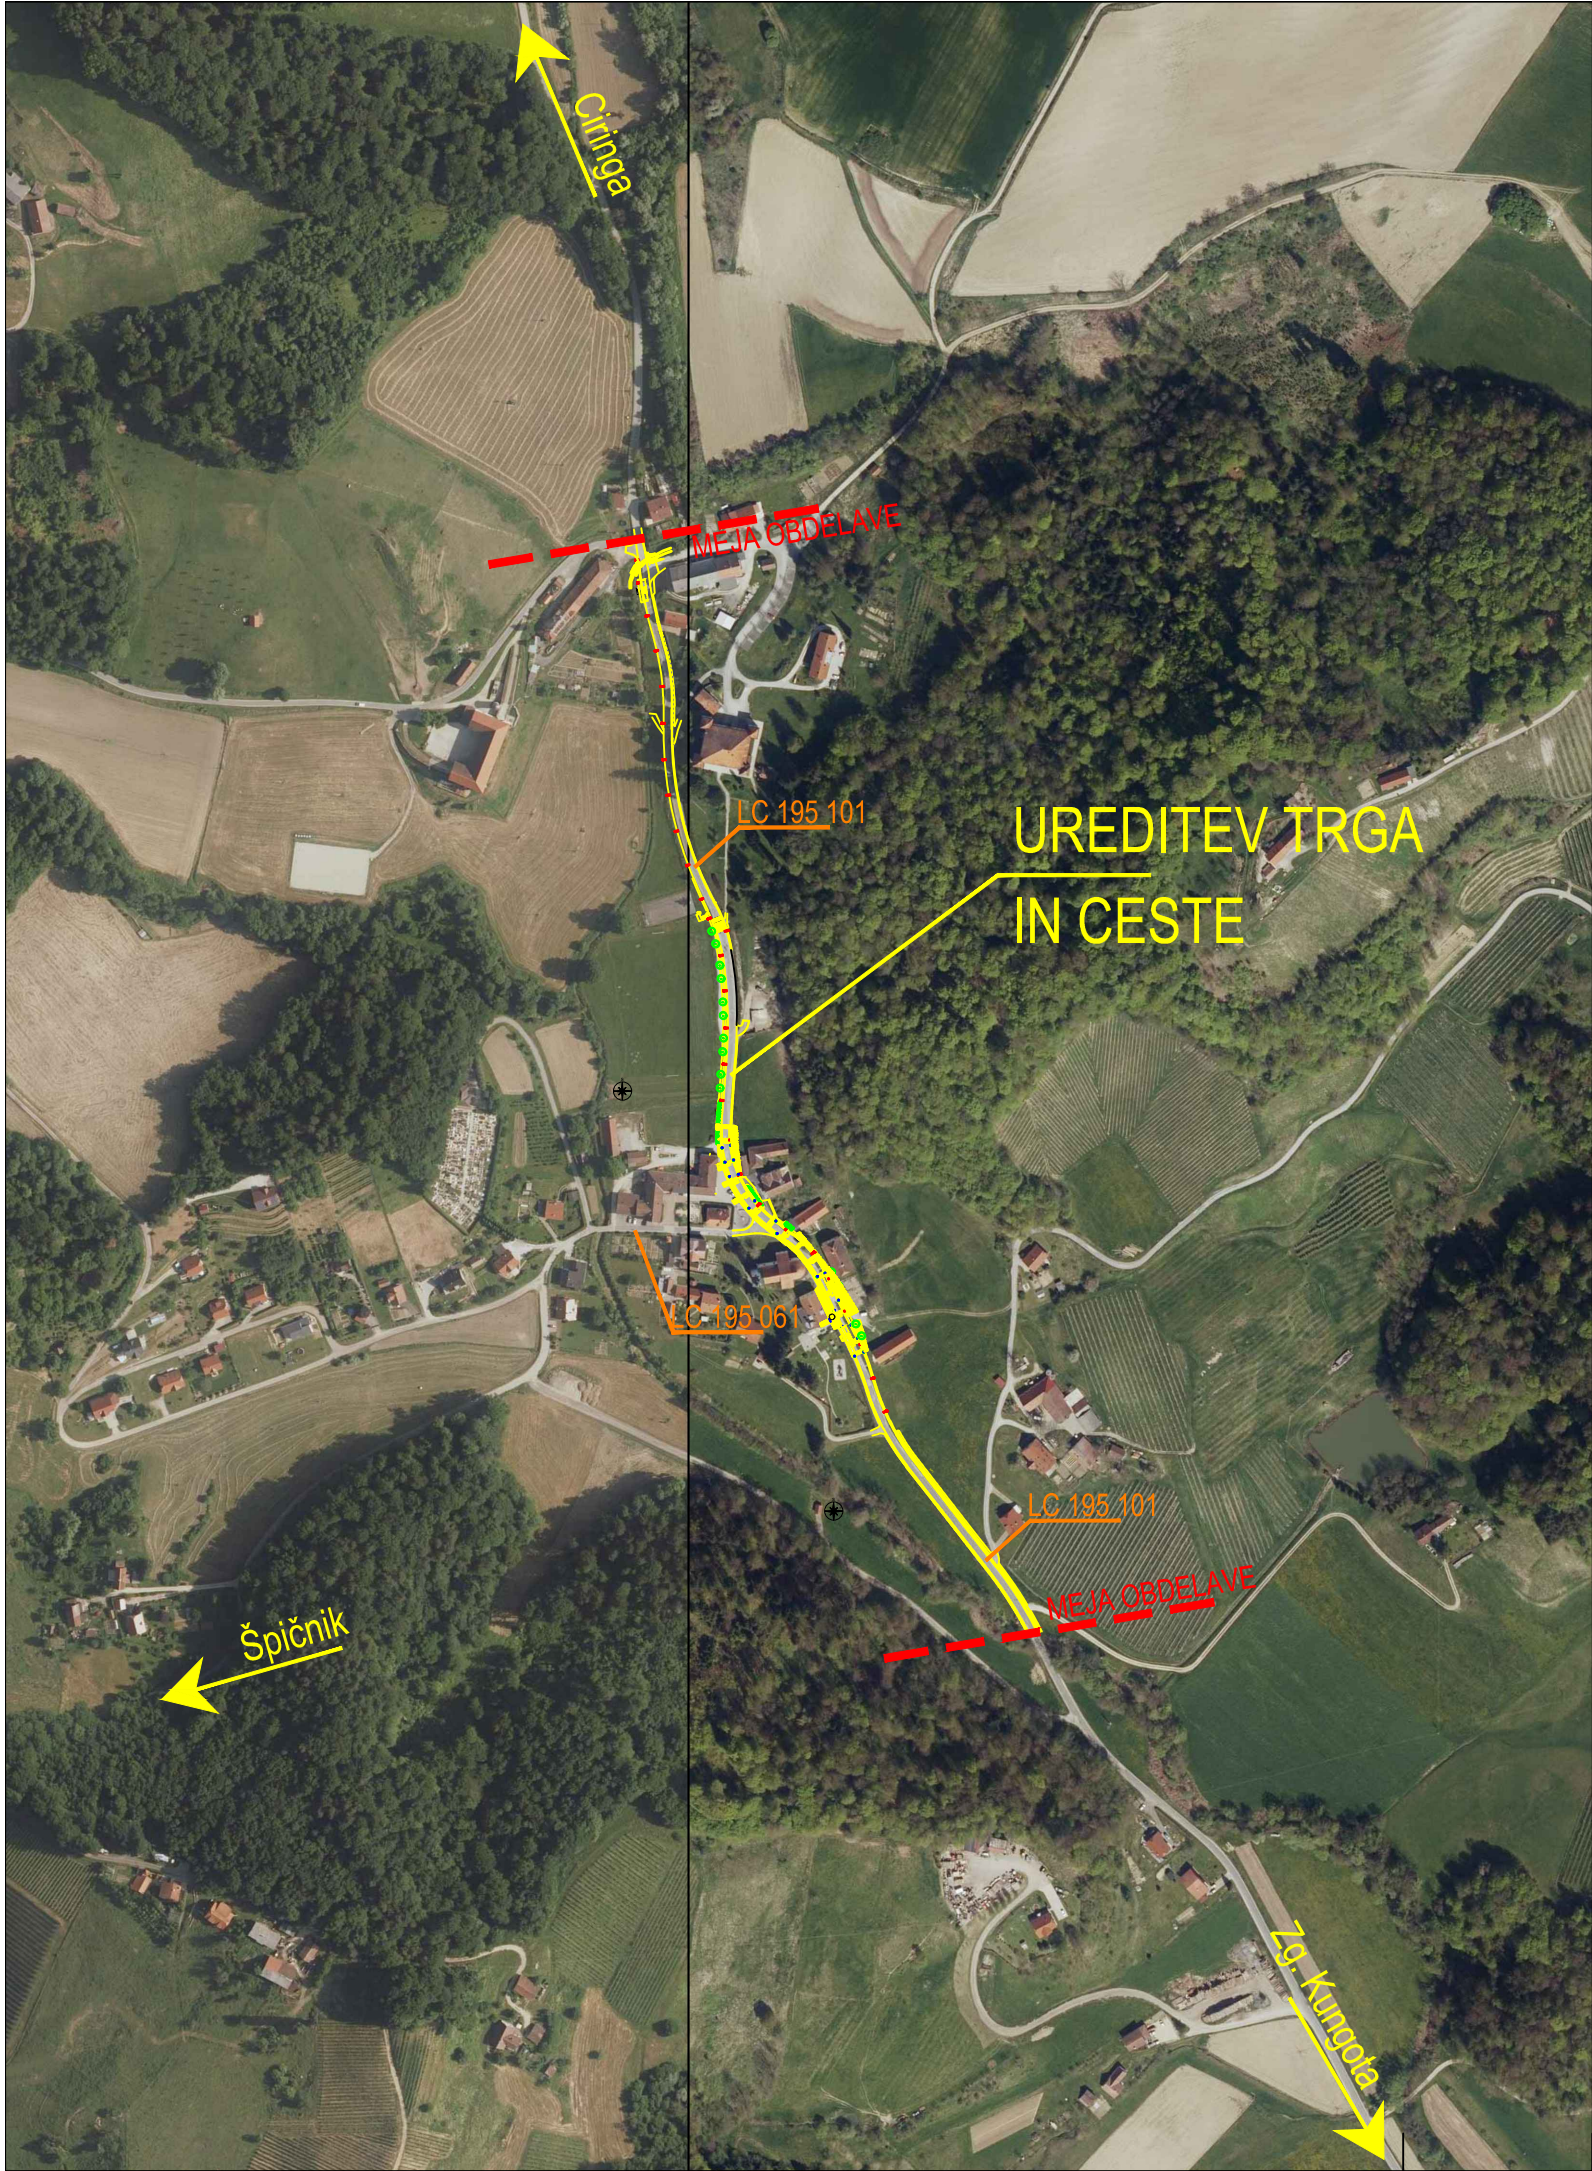

naročnik	OBČINA KUNGOTA, Plintovec 1, 2201 Zgornja Kungota	načrt	9	Elaborat začasne prom. ured.
vodilni projektant	PLAN B d.o.o., Gregorčičeva 21b, 2000 Maribor	št. načrta		2001-E
projektant načrta	PLAN B d.o.o., Gregorčičeva 21b, 2000 Maribor	št. projekta		2001-2020
cesta/lokacija	Svečina - LC195 101 in LC 195 061	projekt		Elaborat
odsek/objekt	k.o. 592 PLAČ			
		merilo		1:5000
vsebina	URBANISTIČNA IN GRADBENA UREDITEV NASELJA SVEČINA			
risba	PREGLEDNA SITUACIJA			
odg. projektant	UROŠ RAZPET, udia, A-1028			
vodja projekta	UROŠ RAZPET, udia, A-1028			
izdelal	UROŠ OROŽ, dig			
		kraj/datum		MB, JUNIJ 2020
št. odseka:	arh. št.:	faza/objekt:	šifra risbe:	št. lista
			1	1